



PROVINCIA AUTONOMA DI TRENTO




SERVIZIO CATASTO

Ufficio del catasto di FIERA DI PRIMIERO  
Identificativi dell'Unità Immobiliare:


Comune amministrativo di M359 - PRIMIERO SAN MARTINO DI CASTROZZA

C.C.405, P. ed. 1330, Sub. 1


Prot. 595.001.2018 Data pres. 06-08-2018

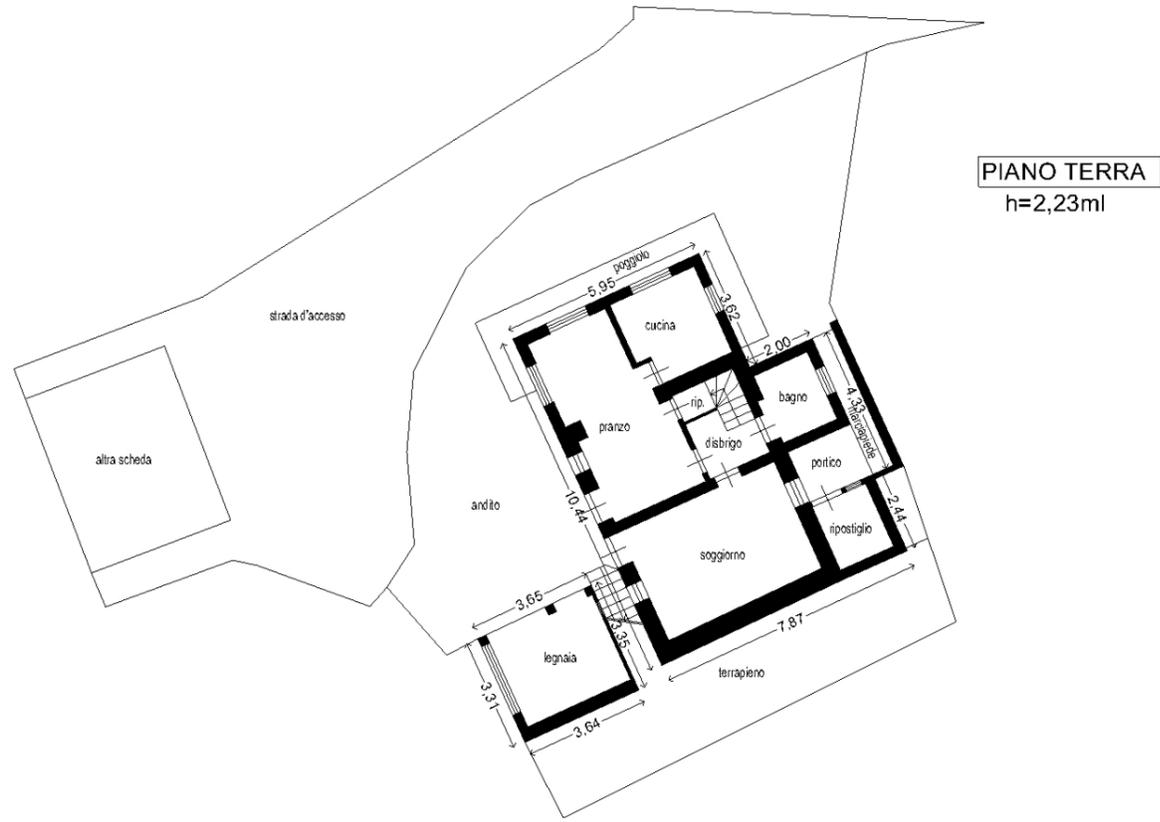

**PIANO PRIMO**  
h=2,55ml

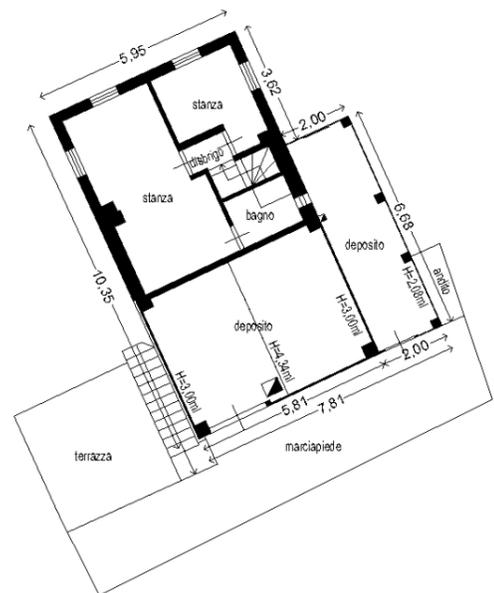

**PIANO SECONDO SOTTOTETTO**

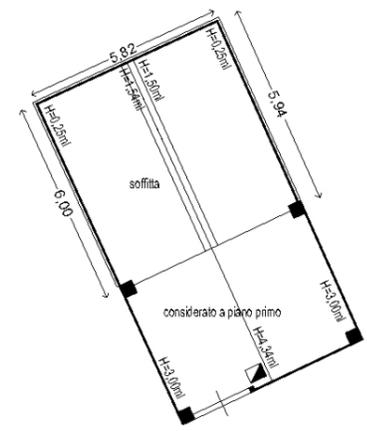


Compilato da GEOM. CEMIN ARMANDO  
iscritto all'albo GEOMETRI  
della Prov. di TN - TRENTO  
Mod. Am (Fabbricati)

N. 1442

Rilievo in conformita' allo stato reale

Data rilascio: 28-10-2022  
Operatore: DLLRRA\_X

Orientamento

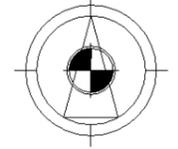

Scala 1 : 200  
Indicare le principali misure esterne